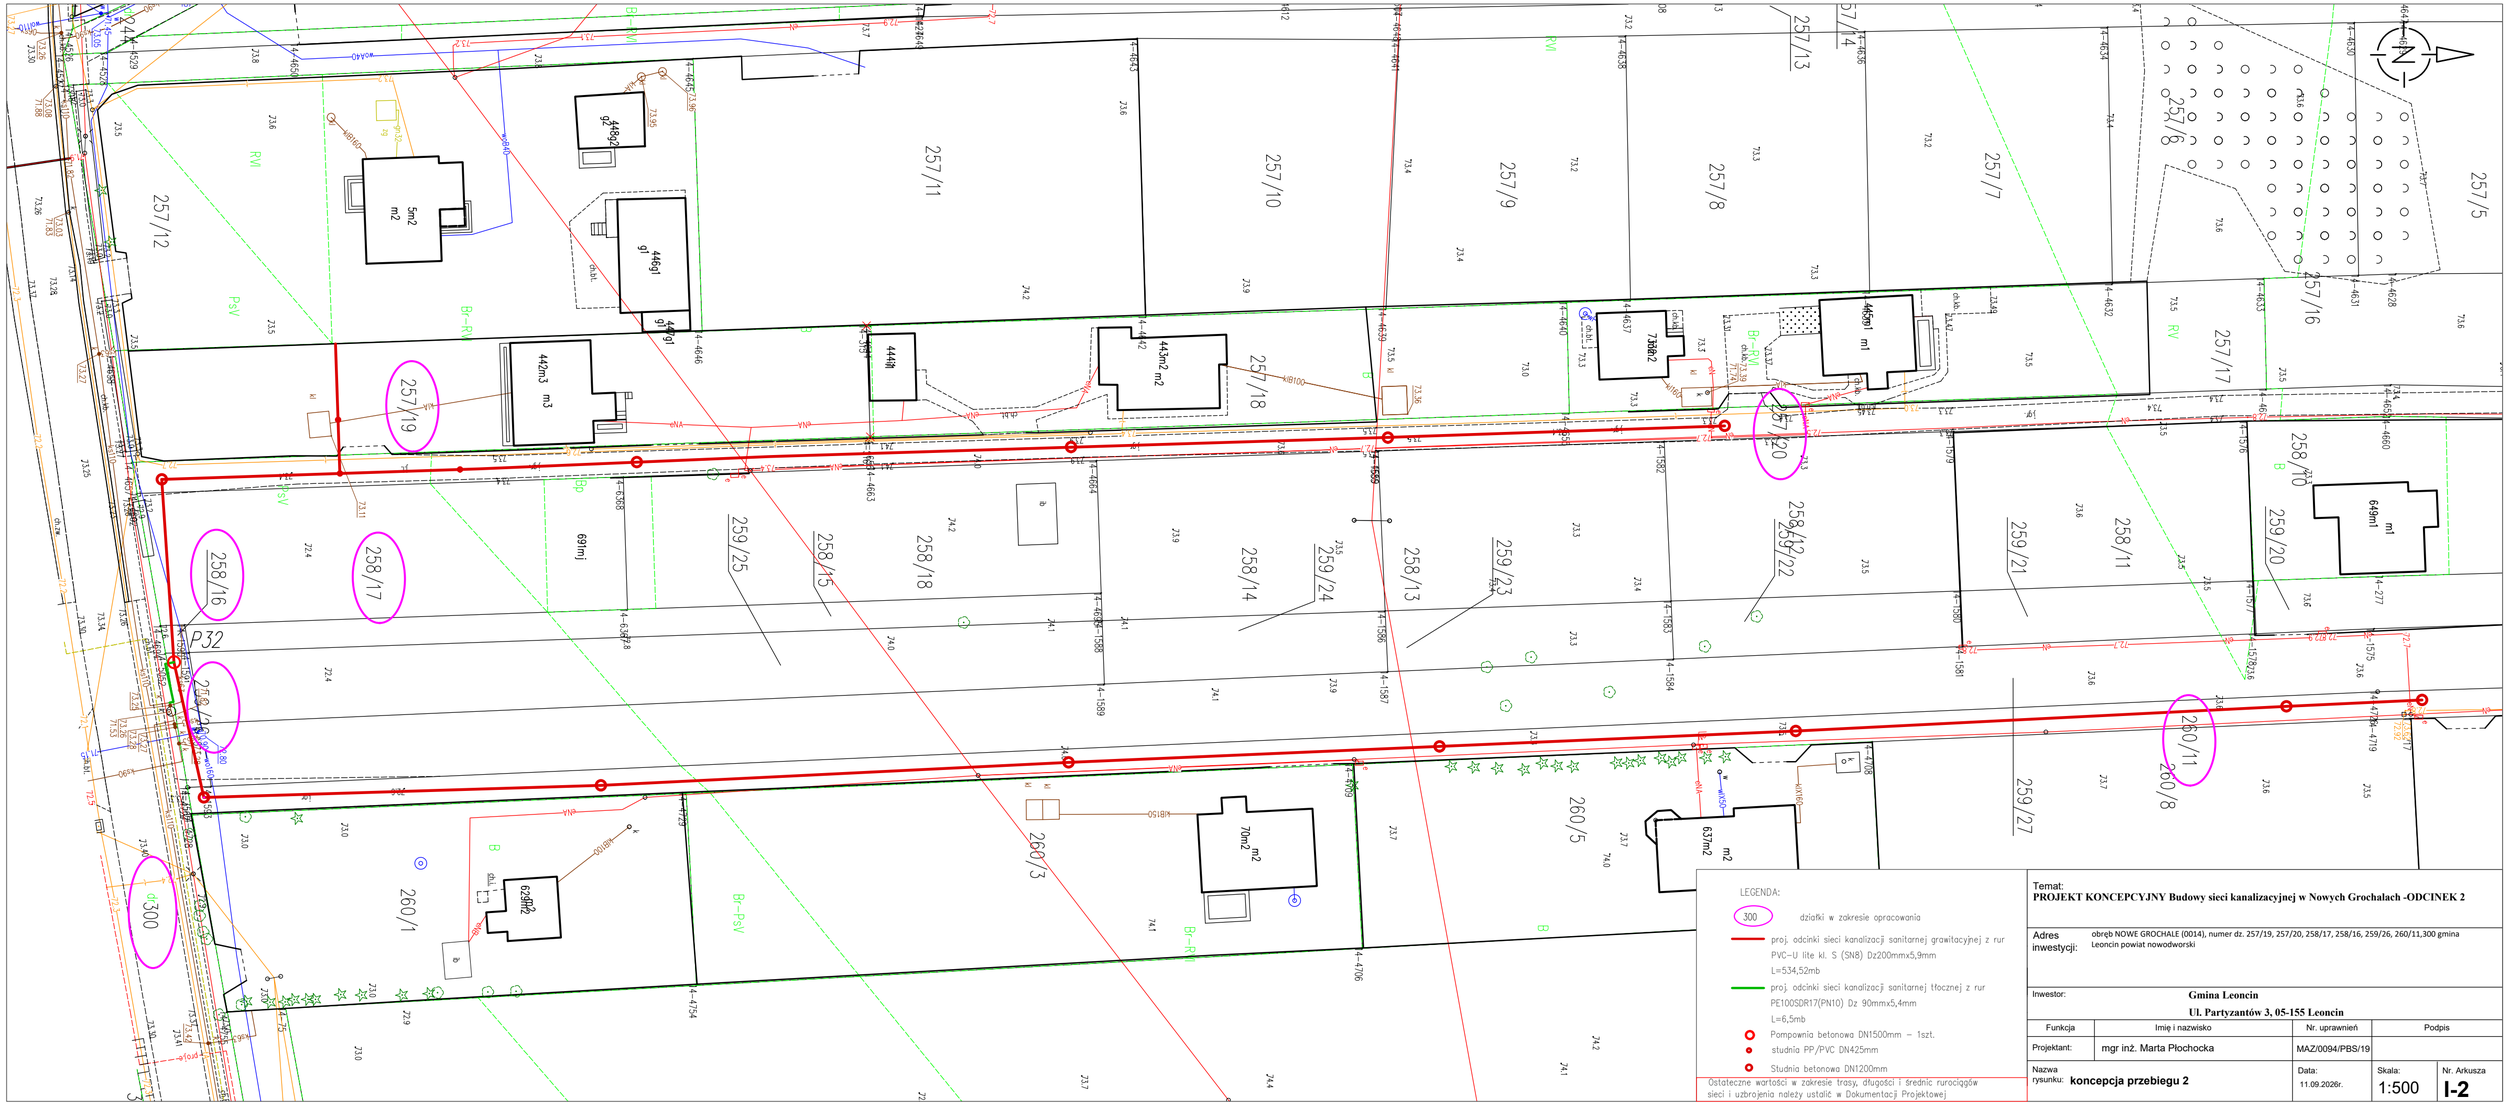

LEGENDA:
300 działki w zakresie opracowania
proj. odcinki sieci kanalizacji sanitarnej grawitacyjnej z rur PVC-U lite kl. S (SN8) Dz200mmx5,9mm L=534,52mb
proj. odcinki sieci kanalizacji sanitarnej tłocznej z rur PE100SDR17(PN10) Dz 90mmx5,4mm L=6,5mb
Pompownia betonowa DN1500mm – 1szt.
studnia PP/PVC DN425mm
Studnia betonowa DN1200mm
Ostateczne wartości w zakresie trasy, długości i średnic rurociągów sieci i uzbrojenia należy ustalić w Dokumentacji Projektowej
Temat:
PROJEKT KONCEPCYJNY Budowy sieci kanalizacyjnej w Nowych Grochałach -ODCINEK 2
Adres inwestycji: obręb NOWE GROCHALE (0014), numer dz. 257/19, 257/20, 258/17, 258/16, 259/26, 260/11,300 gmina Leoncin powiat nowodworski
Inwestor: Gmina Leoncin
Ul. Partyzantów 3, 05-155 Leoncin
Funkcja | Imię i nazwisko | Nr. uprawnień | Podpis
Projektant: | mgr inż. Marta Płochocka | MAZ/0094/PBS/19 |
Nazwa rysunku: koncepcja przebiegu 2
Data: 11.09.2026r.
Skala: 1:500
Nr. Arkusza I-2