


WYJŚCIE AWARYJNE

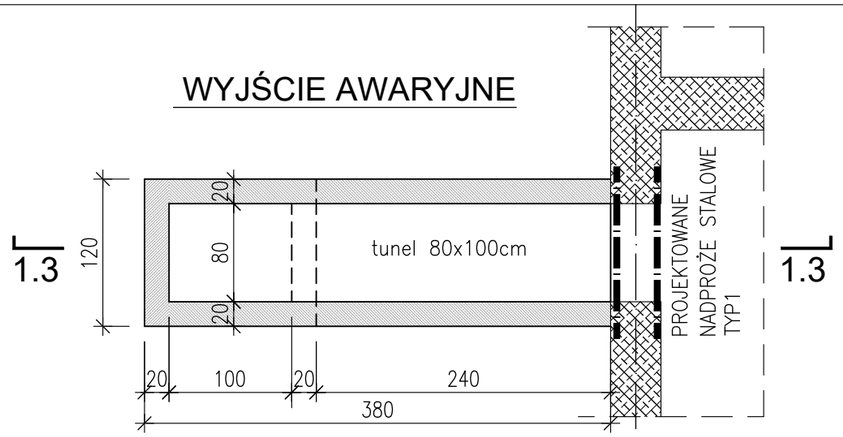

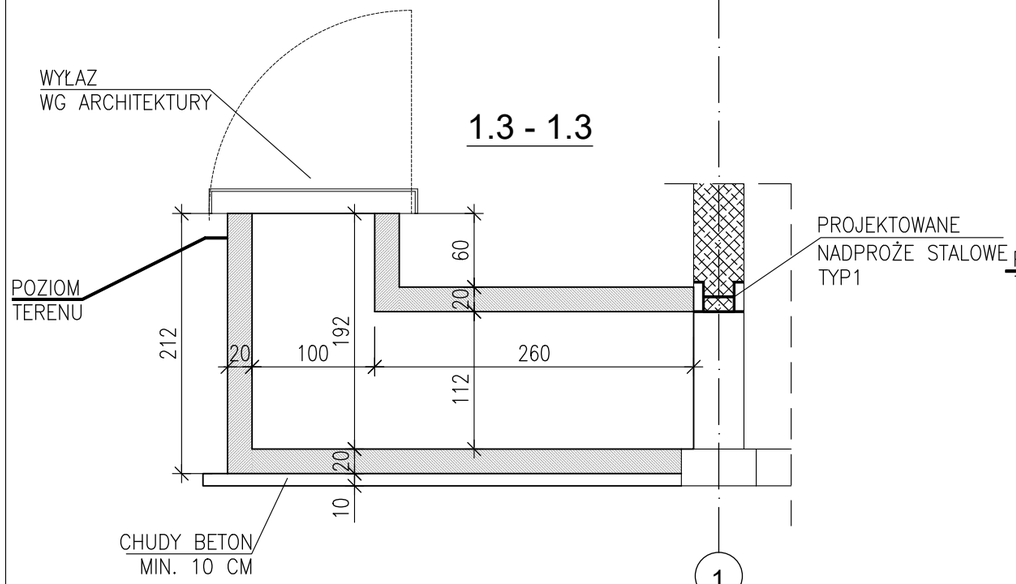


1


OSŁONA OKIEN
MURKI OPOROWE ŻELBETOWE

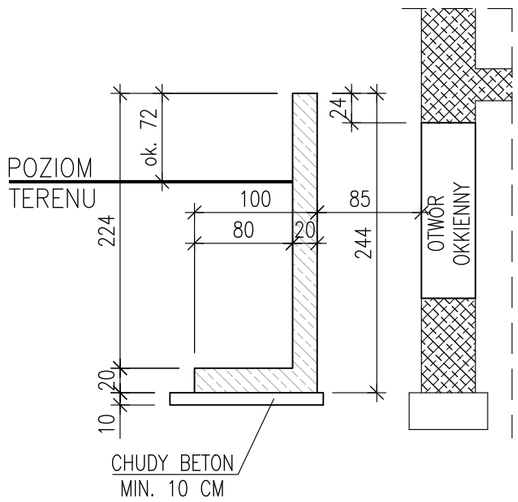


1.1 - 1.1

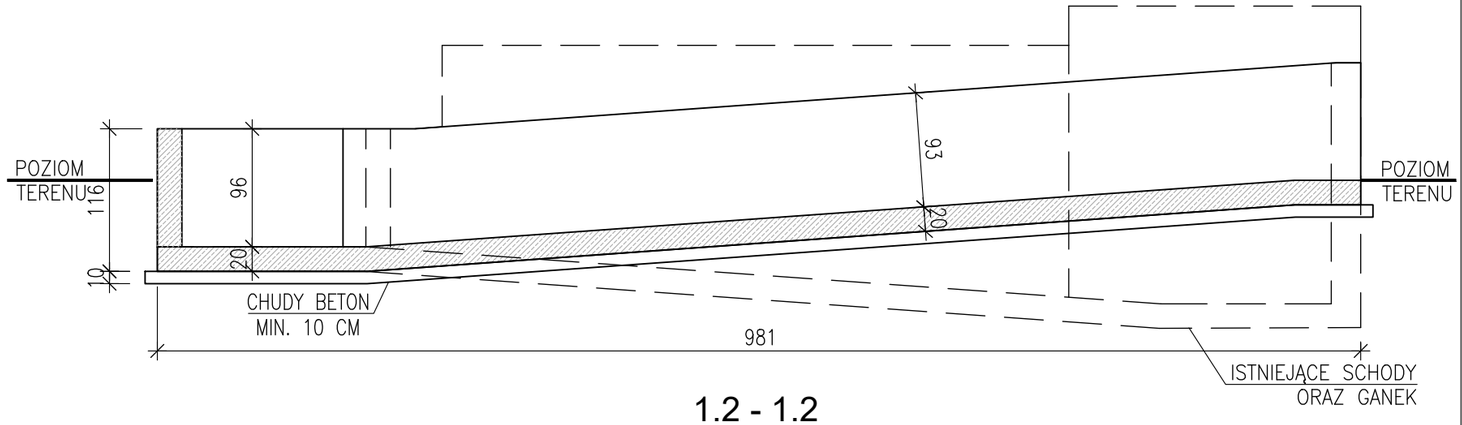


1.2 - 1.2

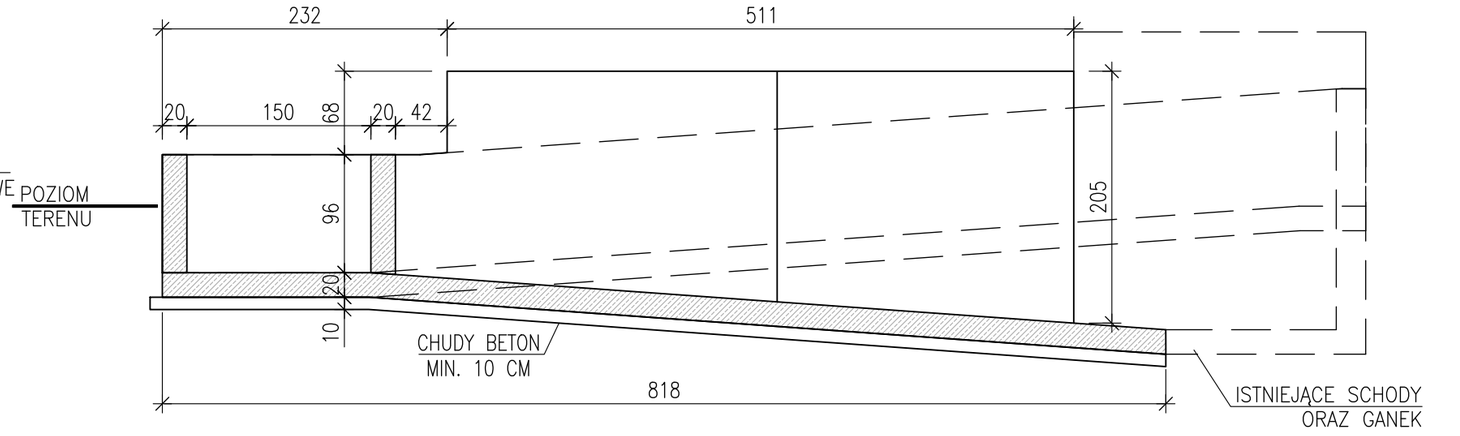

1.3 - 1.3

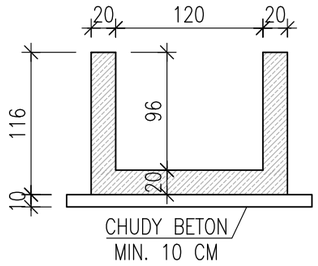

1.4 - 1.4

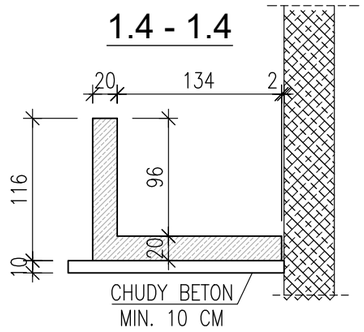

UWAGA

- ± 0.00 w/g PROJEKTU ARCHITEKTURY
- ROZPATRYWAĆ ŁĄCZNIE Z PROJEKTEM ARCHITEKTONICZNYM
- ZBROJENIE #10/200 DWUSTRONNE

BETON C25/30
STAL AIIIN B500SP
OTULINA MIN. 2 CM

Faza projektu:
PROJEKT TECHNICZNY

Nazwa Zamierzenia Budowlanego:
Przebudowa wraz ze zmianą sposobu użytkowania przyziemia budynku biurowego na potrzeby miejsca doraźnego schronienia

Adres Inwestycji:
nr ew. 88/37obręb 0008 MICHAŁÓW
Michałów 4, 05-155 Leoncin gmina Leoncin,
powiat nowodworski
Identyfikator 141403_2.0008.88/37

Inwestor:
Gmina Leoncin,
Ul .Partyzantów 3
00-155 Leoncin

Projektant w specjalności konstrukcyjnej :
mgr inż. budownictwa PAWEŁ WIKALIŃSKI
nr upr. MAZ/00270/POOK/12
Podpis :

Sprawdzający w specjalności konstrukcyjnej :
mgr inż. budownictwa KRZYSZTOF ONUCHOWSKI
nr upr. 5/DOŚ/04
Podpis :

Rysunek:
PRZEKROJE KONSTRUKCYJNE

Branża: KONSTRUKCJA
Data: 20 08 2026
REW. 00
Skala: 1:50
Nr. rys.
K02