






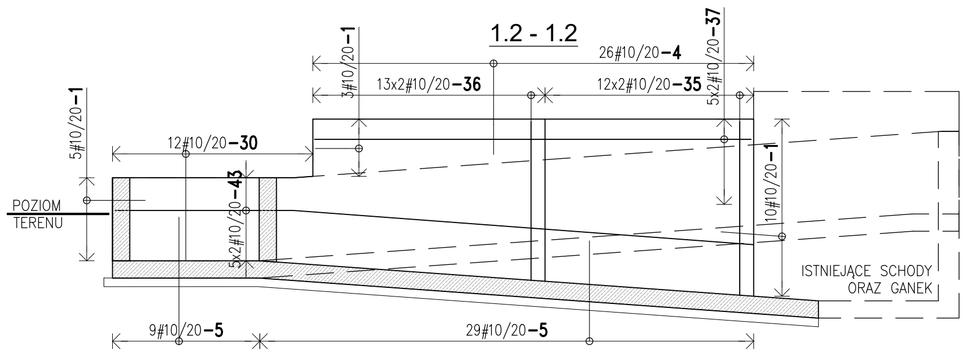


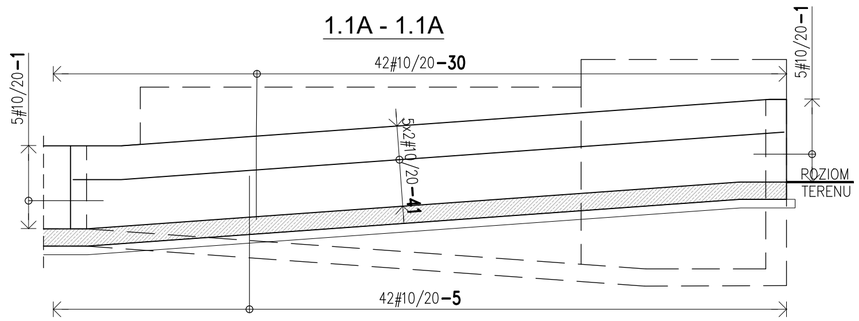


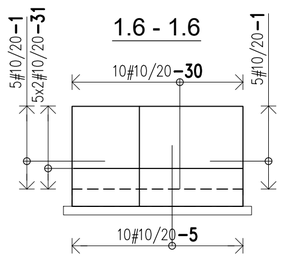


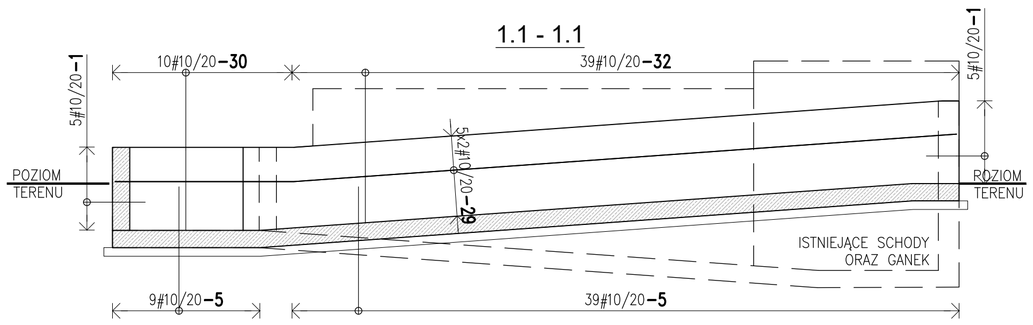

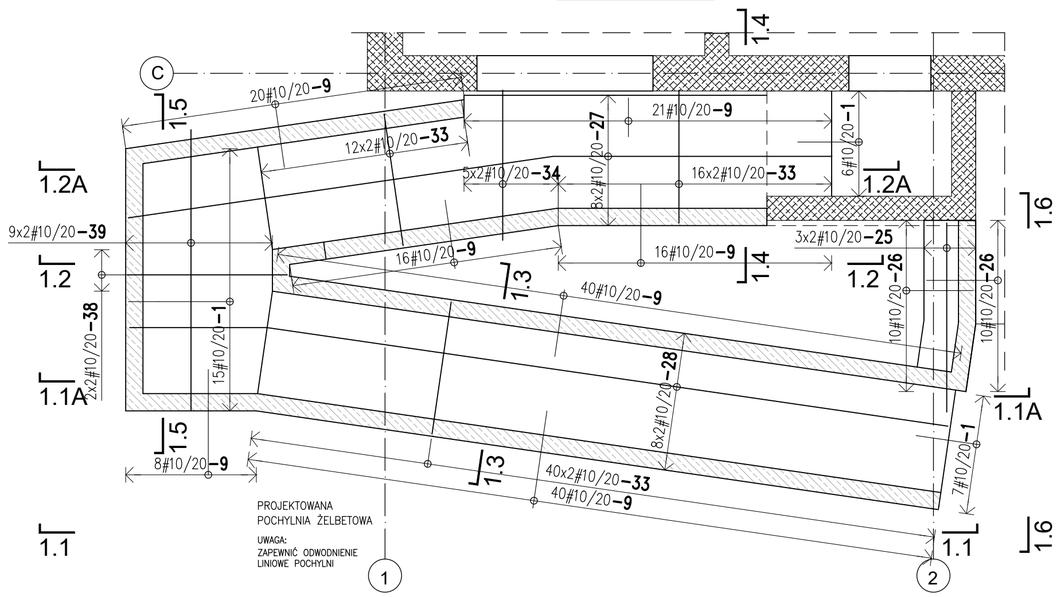

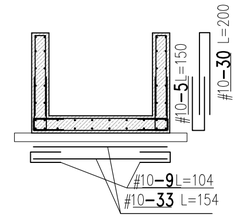

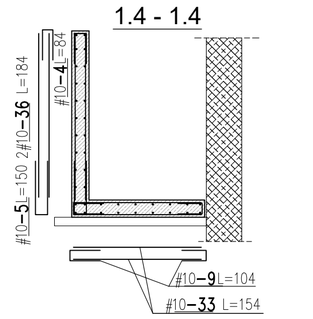

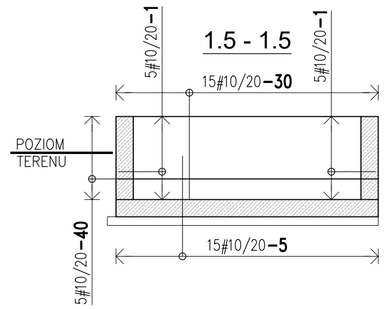

Wykonawca zobowiązuję się do sprawdzenia wszystkich wymiarów, zestawień i wytycznych dotyczących swojego zlecenia przed przystąpieniem do robót.
O rozbieżnościach z rysunkami lub pisemnie uzgodnionymi wytycznymi należy niezwłocznie powiadomić autora projektu lub Kierownika Budowy.

Faza projektu:
PROJEKT TECHNICZNY

Nazwa Zamierzenia Budowlanego:
Przebudowa wraz ze zmianą sposobu użytkowania przyziemia budynku biurowego na potrzeby miejsca doraźnego schronienia

Adres Inwestycji:
nr ew. 88/37obręb 0008 MICHAŁÓW
Michałów 4, 05-155 Leoncin gmina Leoncin,
powiat nowodworski
Identyfikator 141403_2.0008.88/37

Inwestor:
Gmina Leoncin,
Ul .Partyzantów 3
00-155 Leoncin

Projektant w specjalności konstrukcyjnej :
mgr inż. budownictwa PAWEŁ WIKALIŃSKI
nr upr. MAZ/00270/POOK/12
Podpis :

Sprawdzający w specjalności konstrukcyjnej :
mgr inż. budownictwa KRZYSZTOF ONUCHOWSKI
nr upr. 5/DOŚ/04
Podpis :

Rysunek:
POCHYLNIA - ZBROJENIE

Branża: KONSTRUKCJA
Nr. rys.
Data: 20 08 2026
REW. 00
K03
Skala: 1:75, 1:10