


ŚCIANA

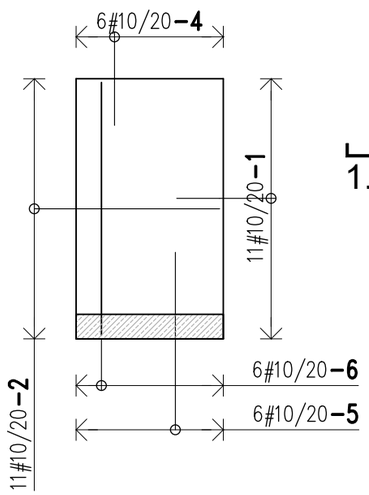


PŁYTA DENNA

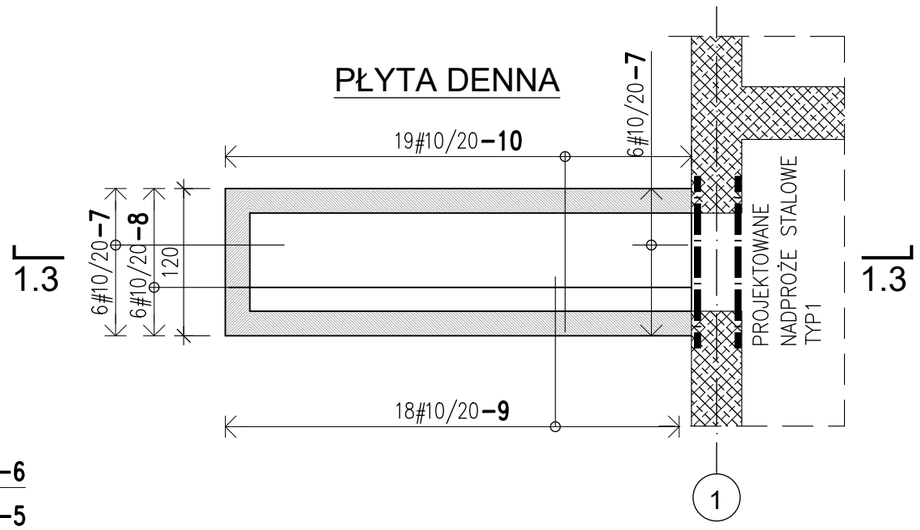


WYJŚCIE AWARYJNE

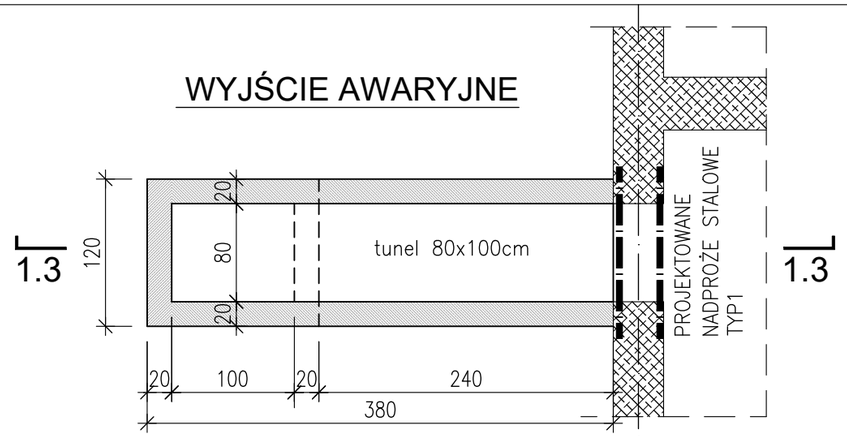


ŚCIANA

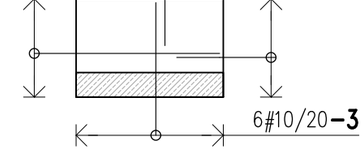


PŁYTA STROPOWA

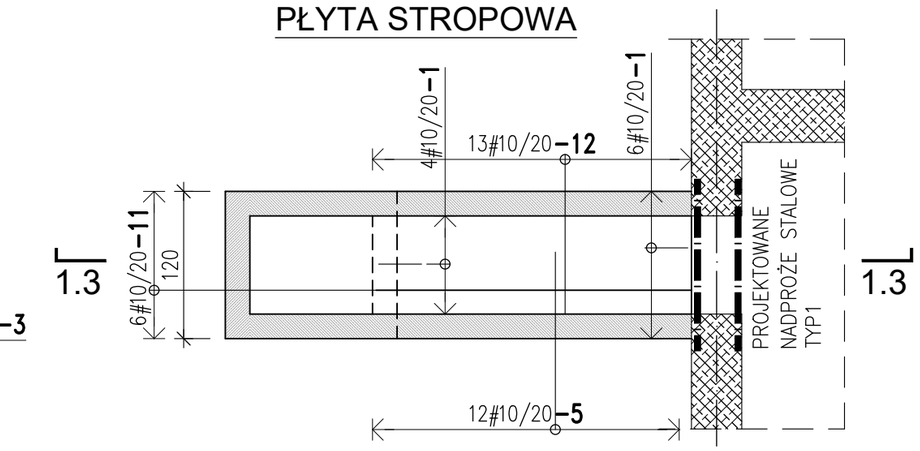

1.3 - 1.3

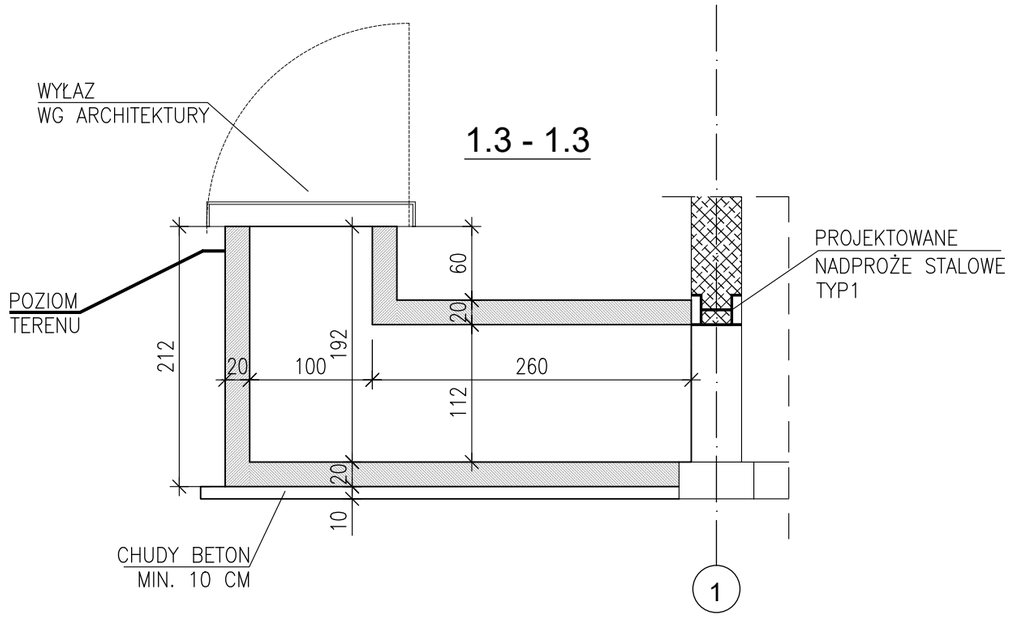

1.3 - 1.3
PRZEKRÓJ/ŚCIANY BOCZNE

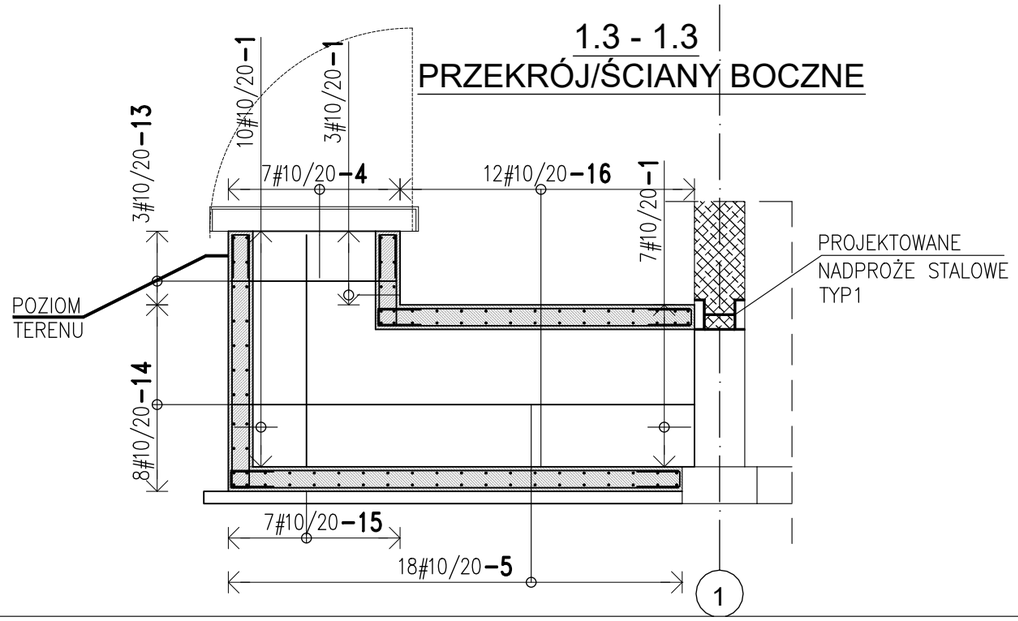

UWAGA

- ± 0.00 w/g PROJEKTU ARCHITEKTURY
- ROZPATRYWAĆ ŁĄCZNIE Z PROJEKTEM ARCHITEKTONICZNYM
- POZIOMY I DOKŁADNE WYMIARY USTALIĆ W NATURZE.

BETON C25/30
STAL AIIIN B500SP
OTULINA MIN. 3 CM

Faza projektu: PROJEKT TECHNICZNY	
Nazwa Zamierzenia Budowlanego: Przebudowa wraz ze zmianą sposobu użytkowania przyziemia budynku biurowego na potrzeby miejsca doraźnego schronienia	
Adres Inwestycji: nr ew. 88/37obręb 0008 MICHAŁÓW Michałów 4, 05-155 Leoncin gmina Leoncin, powiat nowodworski Identyfikator 141403_2.0008.88/37	
Inwestor: Gmina Leoncin, Ul .Partyzantów 3 00-155 Leoncin	
Projektant w specjalności konstrukcyjnej : mgr inż. budownictwa PAWEŁ WIKALIŃSKI nr upr. MAZ/00270/POOK/12	Podpis :
Sprawdzający w specjalności konstrukcyjnej : mgr inż. budownictwa KRZYSZTOF ONUCHOWSKI nr upr. 5/DOŚ/04	Podpis :
Rysunek: WYJŚCIE AWARYJNE - SZALUNEK I ZBROJENIE	
Branża: KONSTRUKCJA	Nr. rys. K05
Data: 20 08 2026 REW. 00	
Skala: 1:50	