

SCHEMAT KONSTRUKCJI STROPU NAD PIWNICĄ

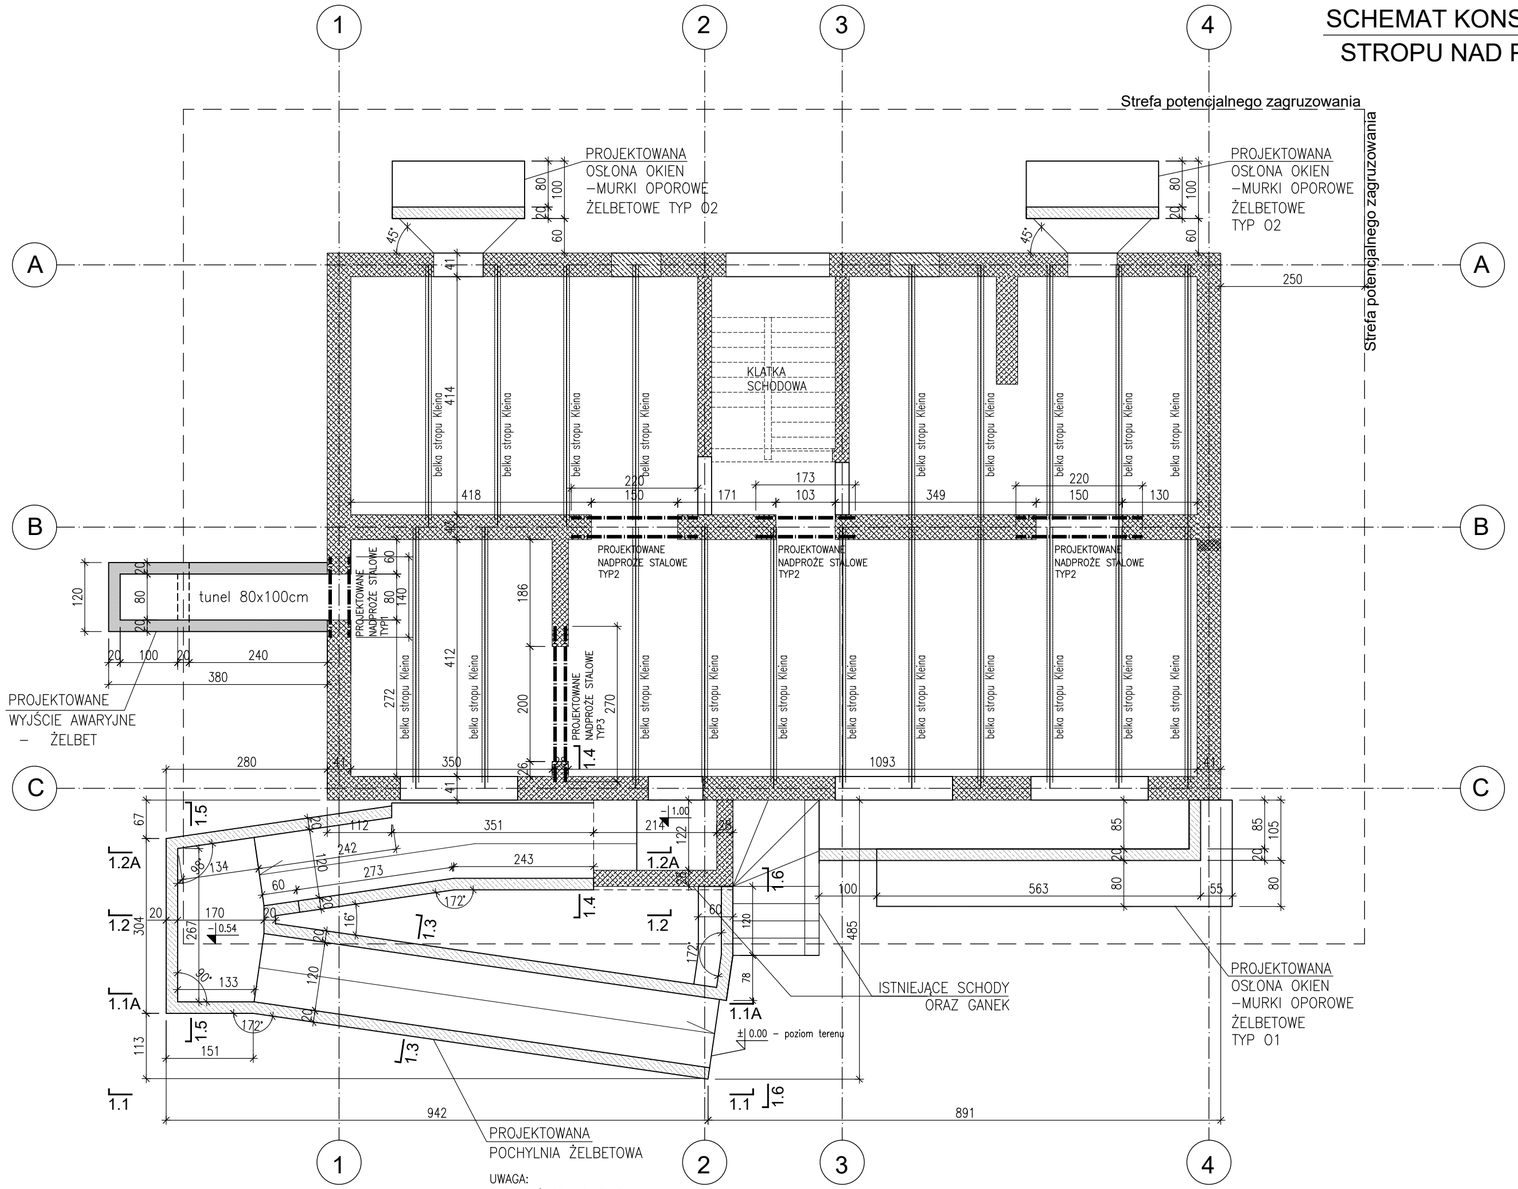


KIERUNEK PATRZENIA DLA RZUTÓW STROPÓW

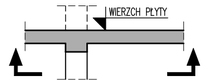


NADPROŻE TYP 1

1:10

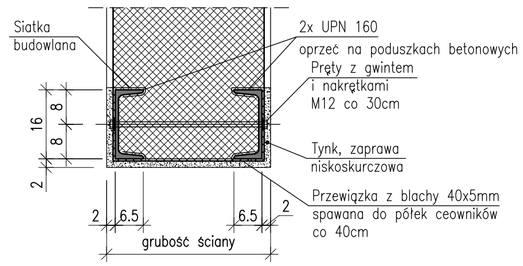


NADPROŻE TYP 2

1:10

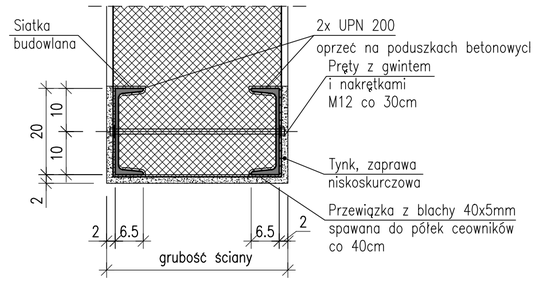


NADPROŻE TYP 3

1:10

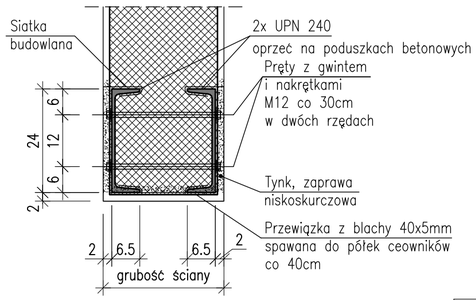


STROP NAD PIWNICĄ

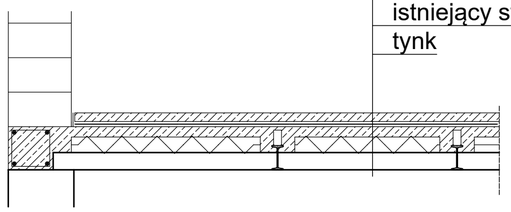

warstwy wykończenia
płyta żelbetowa gr. 6-8 cm
folia
styropian gr. średnio 10 cm
istniejący strop Kleina
tynk

SZCZEGÓŁ WZMOCNIENIA BELEK STALOWYCH

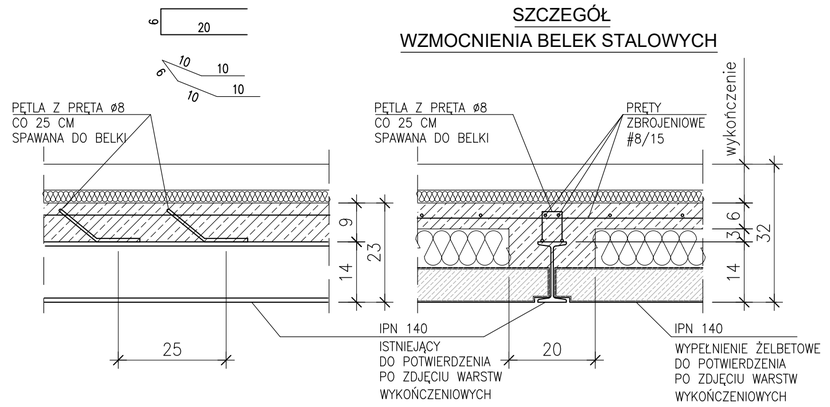

UWAGA:

POTWIERDZIĆ ROZSTAW BELEK STROPU KLEINA, STROP PODSTEMPLOWAĆ PODCZAS WZMACNIANIA !

Wykonawca zobowiązuje się do sprawdzenia wszystkich wymiarów, zestawień i wytycznych dotyczących swojego zlecenia przed przystąpieniem do robót.
O rozbieżnościach z rysunkami lub pisemnie uzgodnionymi wytycznymi należy niezwłocznie powiadomić autora projektu lub Kierownika Budowy.

Faza projektu: PROJEKT TECHNICZNY	
Nazwa Zamierzenia Budowlanego: Przebudowa wraz ze zmianą sposobu użytkowania przyziemia budynku biurowego na potrzeby miejsca doraźnego schronienia	
Adres Inwestycji: nr ew. 88/37obręb 0008 MICHAŁÓW Michałów 4, 05-155 Leoncin gmina Leoncin, powiat nowodworski Identyfikator 141403_2.0008.88/37	
Inwestor: Gmina Leoncin, Ul Partyzantów 3 00-155 Leoncin	
Projektant w specjalności konstrukcyjnej : mgr inż. budownictwa PAWEŁ WIKALIŃSKI nr upr. MAZ/00270/POOK/12	Podpis :
Sprawdzający w specjalności konstrukcyjnej : mgr inż. budownictwa KRZYSZTOF ONUCHOWSKI nr upr. 5/DOŚ/04	Podpis :
Rysunek: RZUT KONSTRUKCJI STROPU NAD PIWNICĄ ZAKRES PRAC I SZCZEGÓŁY WZMOCNIEŃ	
Branża: KONSTRUKCJA	Nr. rys.
Data: 20 08 2026 REW. 00	K01
Skala: 1:75, 1:10	