


1.2A- 1.2A

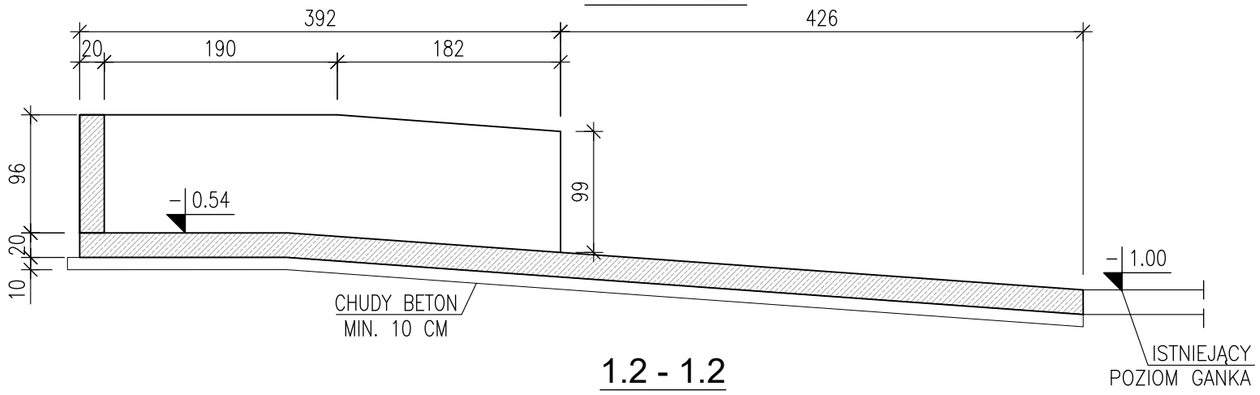


1.3 - 1.3

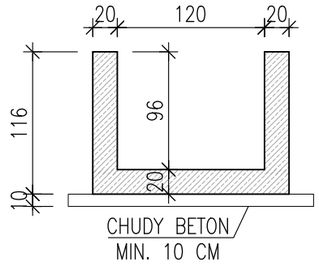

1.4 - 1.4

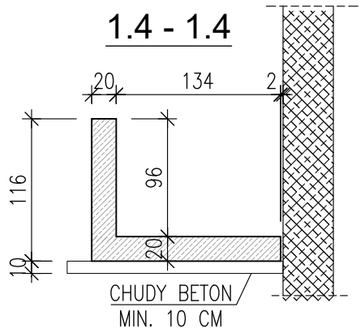

1.2 - 1.2

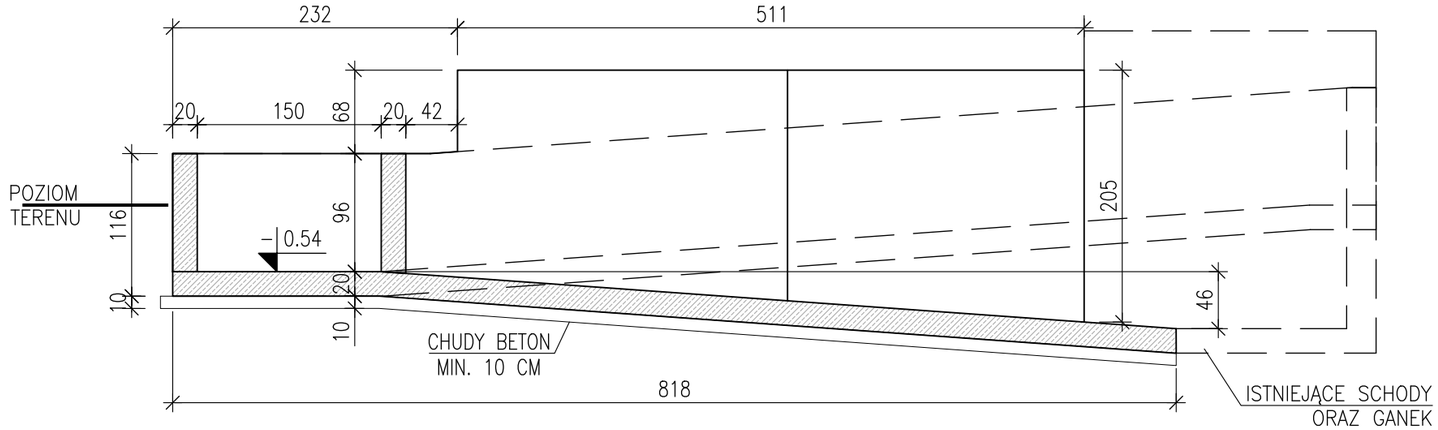


UWAGA


- ± 0.00 w/g PROJEKTU ARCHITEKTURY
- ROZPATRYWAĆ ŁĄCZNIE Z PROJEKTEM ARCHITEKTONICZNYM
- POZIOMY I DOKŁADNE WYMIARY USTALIĆ W NATURZE.

BETON C25/30
STAL AIIIN B500SP
OTULINA MIN. 3 CM


1.1A - 1.1A

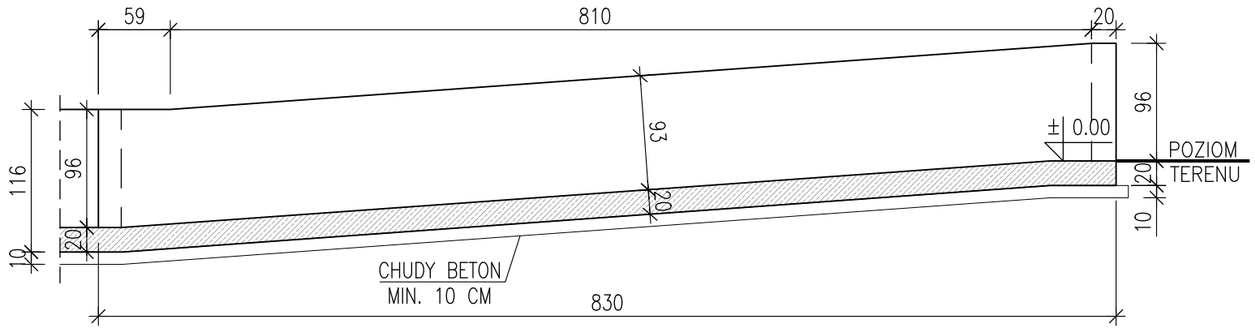


1.6 - 1.6

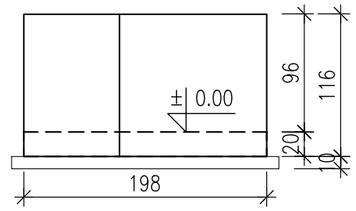

1.5 - 1.5

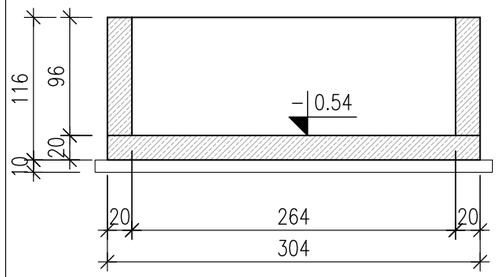

1.1 - 1.1

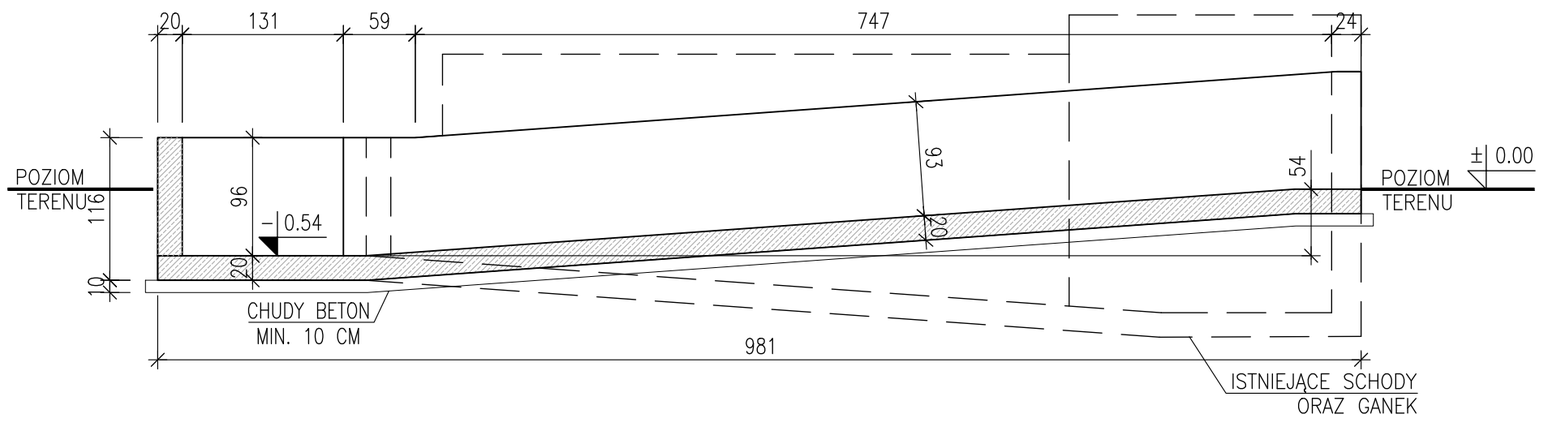

Faza projektu:
PROJEKT TECHNICZNY

Nazwa Zamierzenia Budowlanego:
Przebudowa wraz ze zmianą sposobu użytkowania przyziemia budynku biurowego na potrzeby miejsca doraźnego schronienia

Adres Inwestycji:
nr ew. 88/37obręb 0008 MICHAŁÓW
Michałów 4, 05-155 Leoncin gmina Leoncin,
powiat nowodworski
Identyfikator 141403_2.0008.88/37

Inwestor:
Gmina Leoncin,
Ul .Partyzantów 3
00-155 Leoncin

Projektant w specjalności konstrukcyjnej :
mgr inż. budownictwa PAWEŁ WIKALIŃSKI
nr upr. MAZ/00270/POOK/12
Podpis :

Sprawdzający w specjalności konstrukcyjnej :
mgr inż. budownictwa KRZYSZTOF ONUCHOWSKI
nr upr. 5/DOŚ/04
Podpis :

Rysunek:
POCHYLNIA - SZALUNEK

Branża: KONSTRUKCJA
Data: 20 08 2026
REW. 00
Skala: 1:50
Nr. rys.
K02